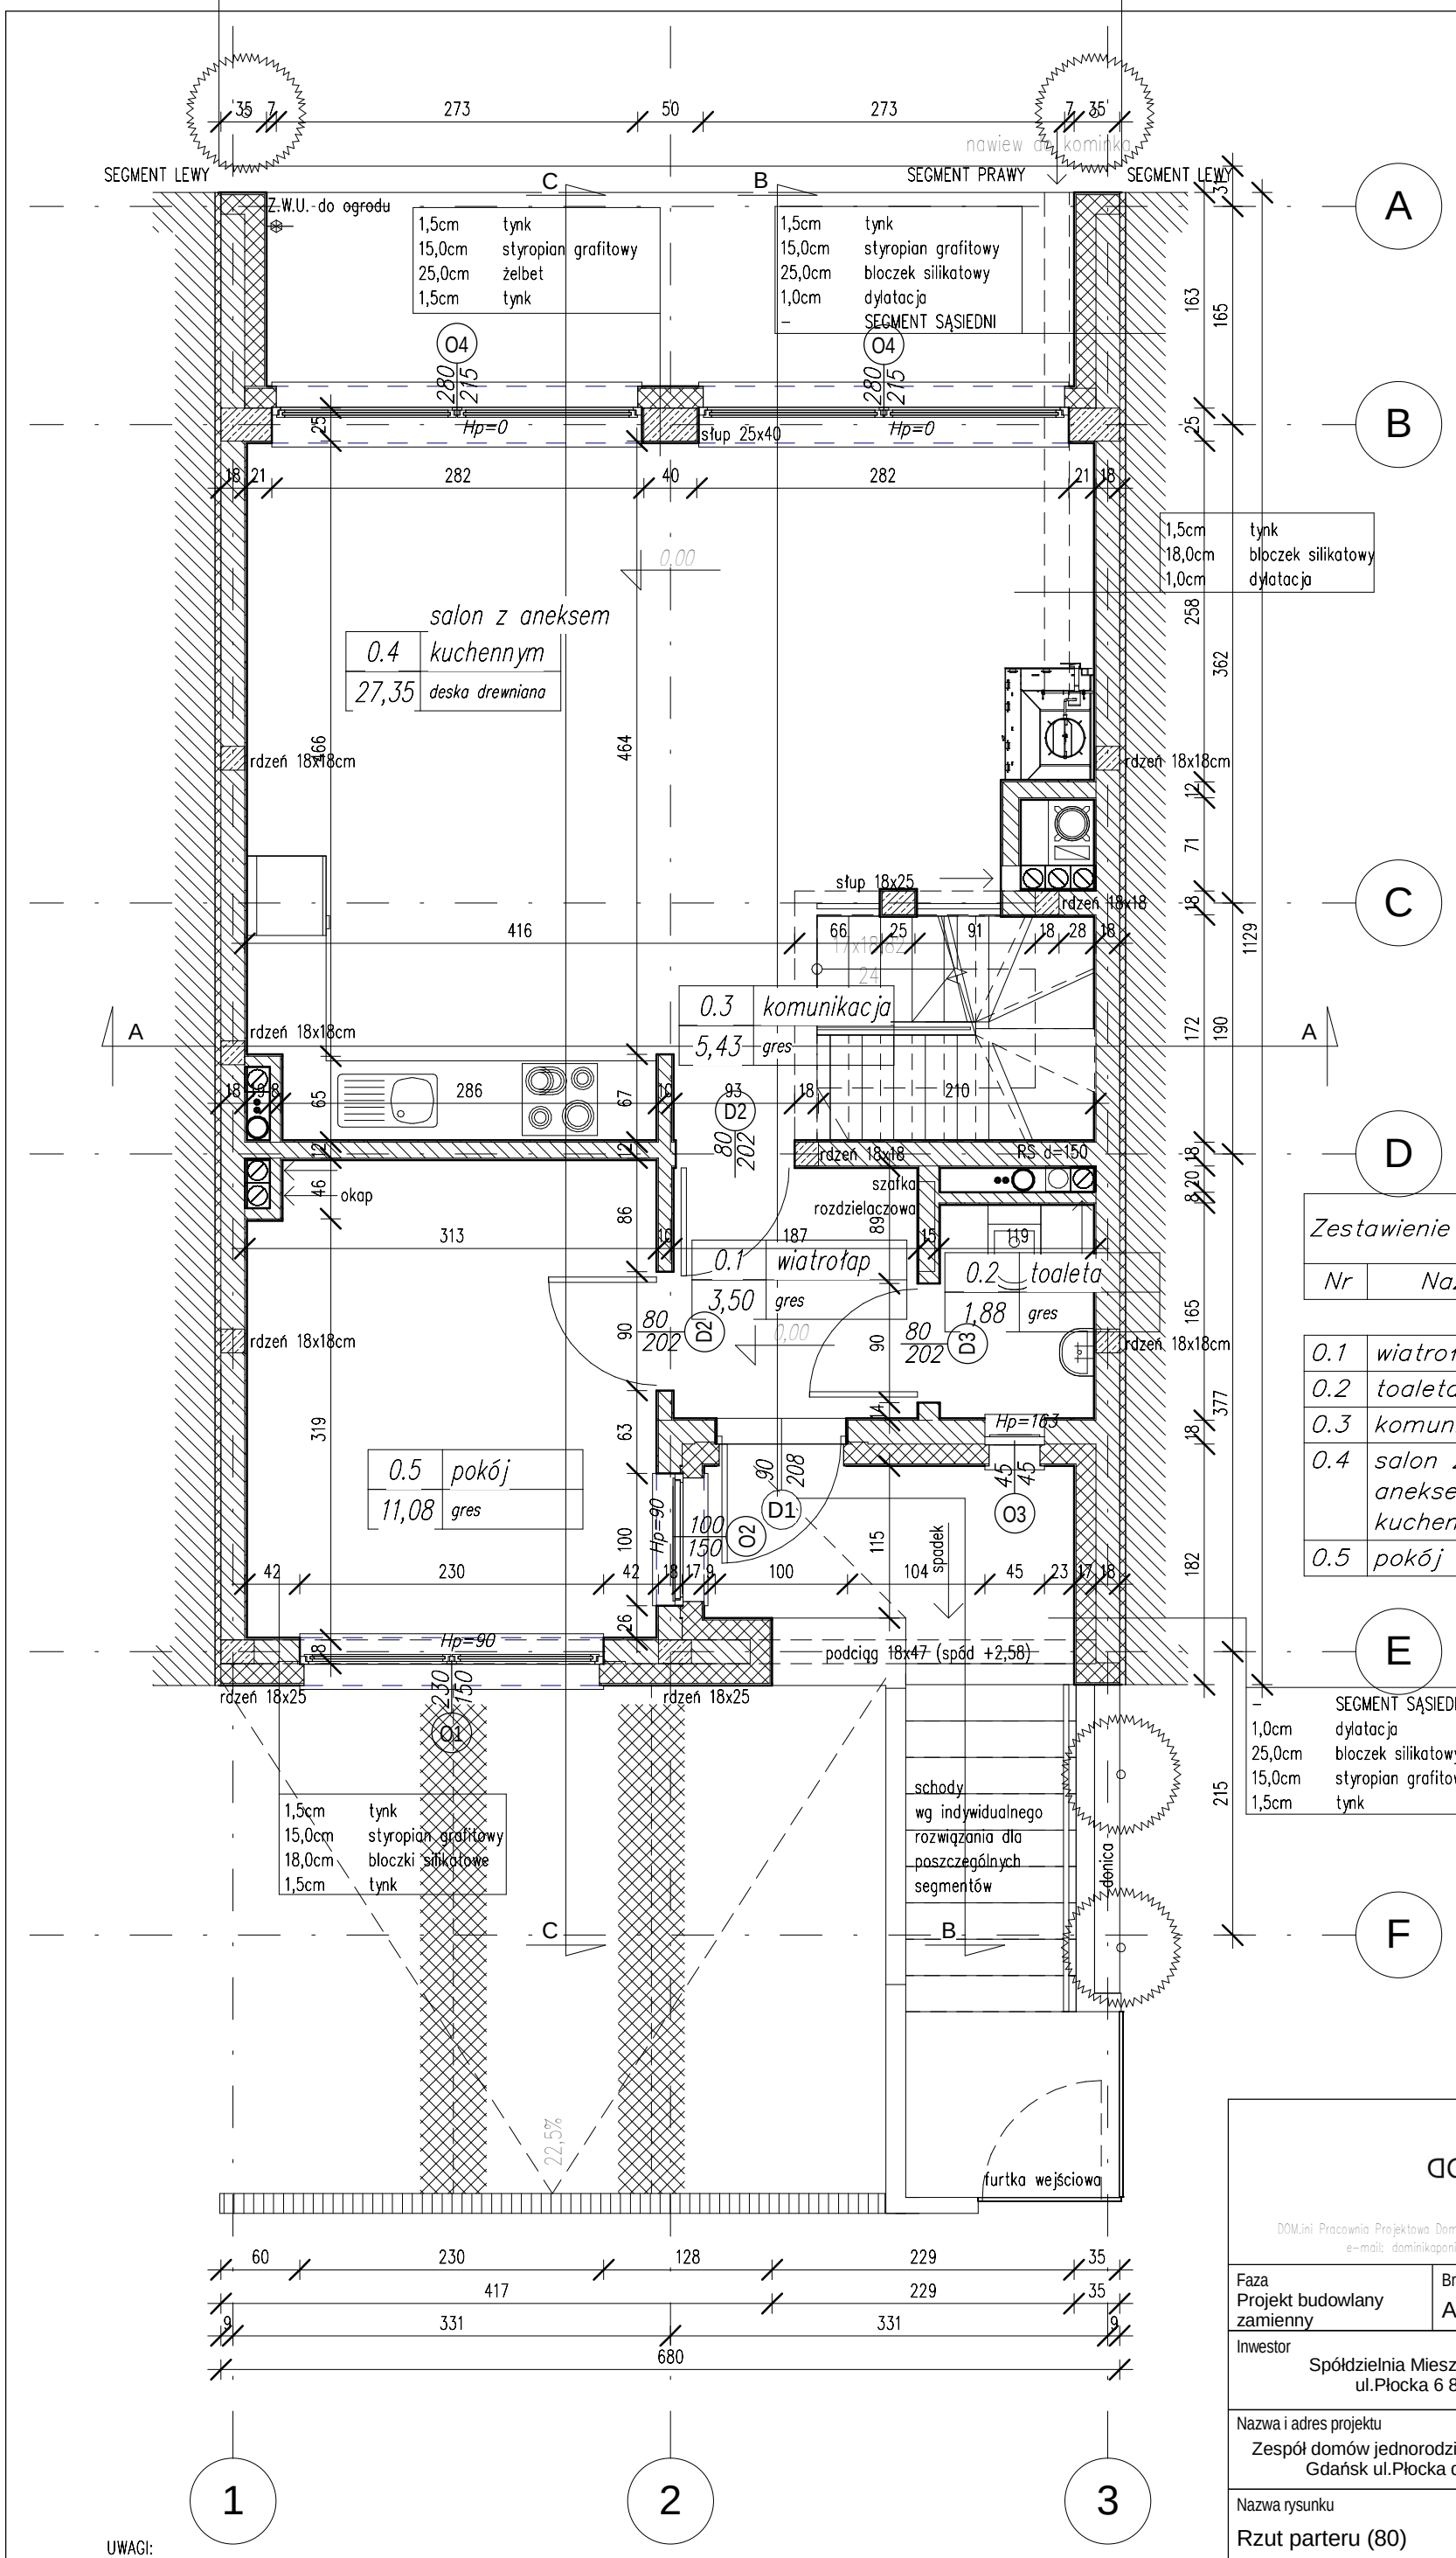

Zestawienie powierzchni PARTER		
Nr	Nazwa	Powierzchnia
0.1	wiatrołap	3,50 m²
0.2	toaleta	1,88 m²
0.3	komunikacja	5,43 m²
0.4	salon z aneksem kuchennym	27,35 m²
0.5	pokój	11,08 m²
		49,25 m²

UWAGI:
1. Nie należy odczytywać nie zwymiarowanych odległości z rysunku.
2. Dokładne wymiary sprawdzić w naturze, ewentualne zmiany lub niezgodności skonsultować z Projektantem.
3. Wszystkie elementy powinny spełniać polskie i europejskie normy bezpieczeństwa.
4. Zastosowane w projekcie rozwiązania, urządzenia, elementy wyposażenia i wykończenia mogą być zamienione na równoważne pod warunkiem zachowania tych samych parametów technicznych.
5. Segment lewy jest lustrzanym odbiciem segmentu prawego

DOM.INI

DOM.ini Pracownia Projektowa Dominika Ponikła ul.Elewów 1/21 80-298 Gdańsk
e-mail: dominikaponikla@gmail.com tel.608-310-838

Faza	Branża	Egzemplarz
Projekt budowlany zamienny	Architektura	

Inwestor
Spółdzielnia Mieszkaniowa "Ujeścisko"
ul.Płocka 6 80-180 Gdańsk

Nazwa i adres projektu
Zespół domów jednorodzinnych w zabudowie szeregowej
Gdańsk ul.Płocka dz. nr 69/14, 69/15, 69/16

Nazwa rysunku	Skala
Rzut parteru (80)	1 : 50

Projektant	Data
arch.Dominika Ponikła nr upr. 487/POOKK/2012	09/2015

Sprawdzający	Nr rysunku
arch. Łukasz Ochociński nr upr.481/POOKK/2012	PB-ZA-04