



Mieszkanie B.1.2


kondygnacja: parter

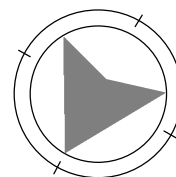

Rzut mieszkania
skala 1:100

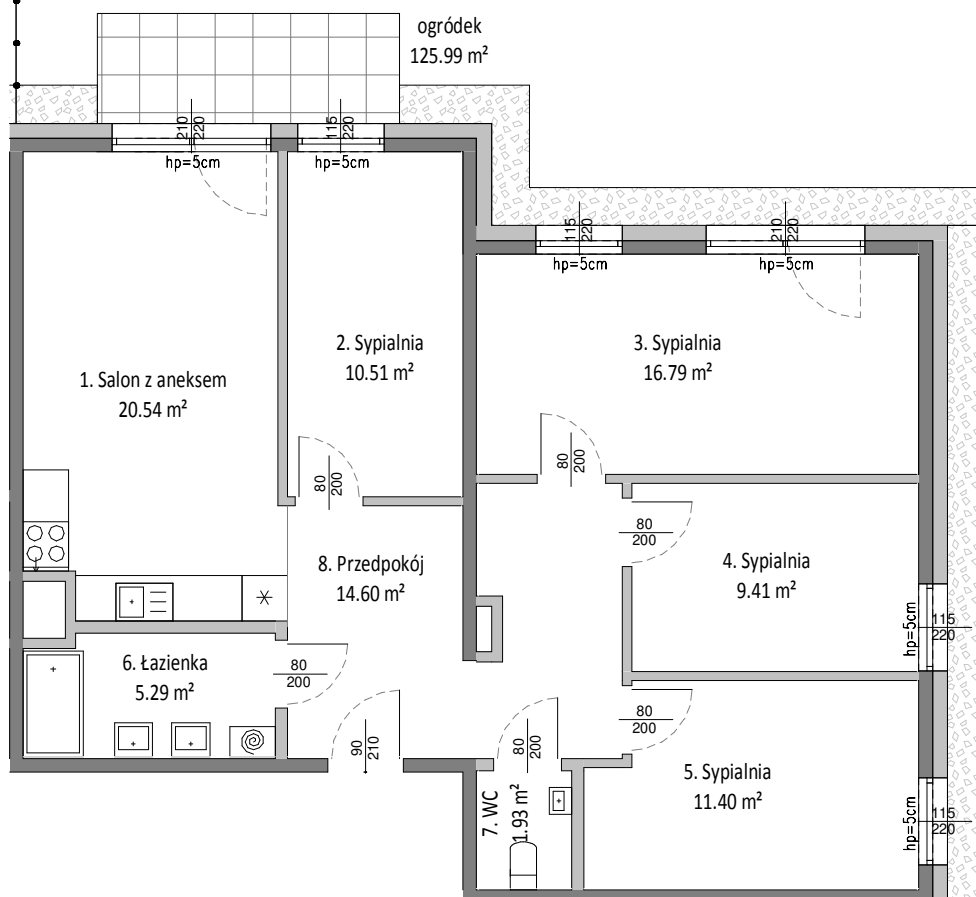

Lokalizacja mieszkania
skala 1:500

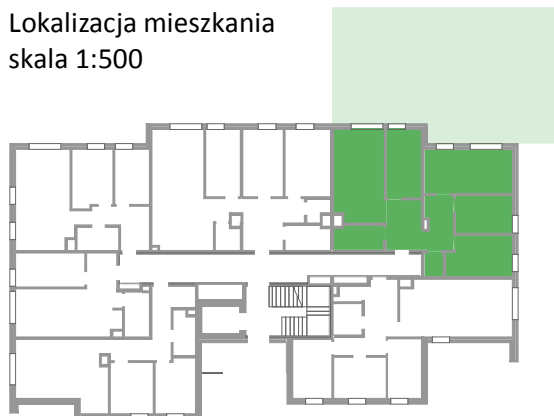

Mieszkanie B.1.2

1	Salon z aneksem	20.54 m ²
2	Sypialnia	10.51 m ²
3	Sypialnia	16.79 m ²
4	Sypialnia	9.41 m ²
5	Sypialnia	11.40 m ²
6	łazienka	5.29 m ²
7	WC	1.93 m ²
8	Przedpokój	14.60 m ²

90.49 m²