





MIESZKANIE A.1.7

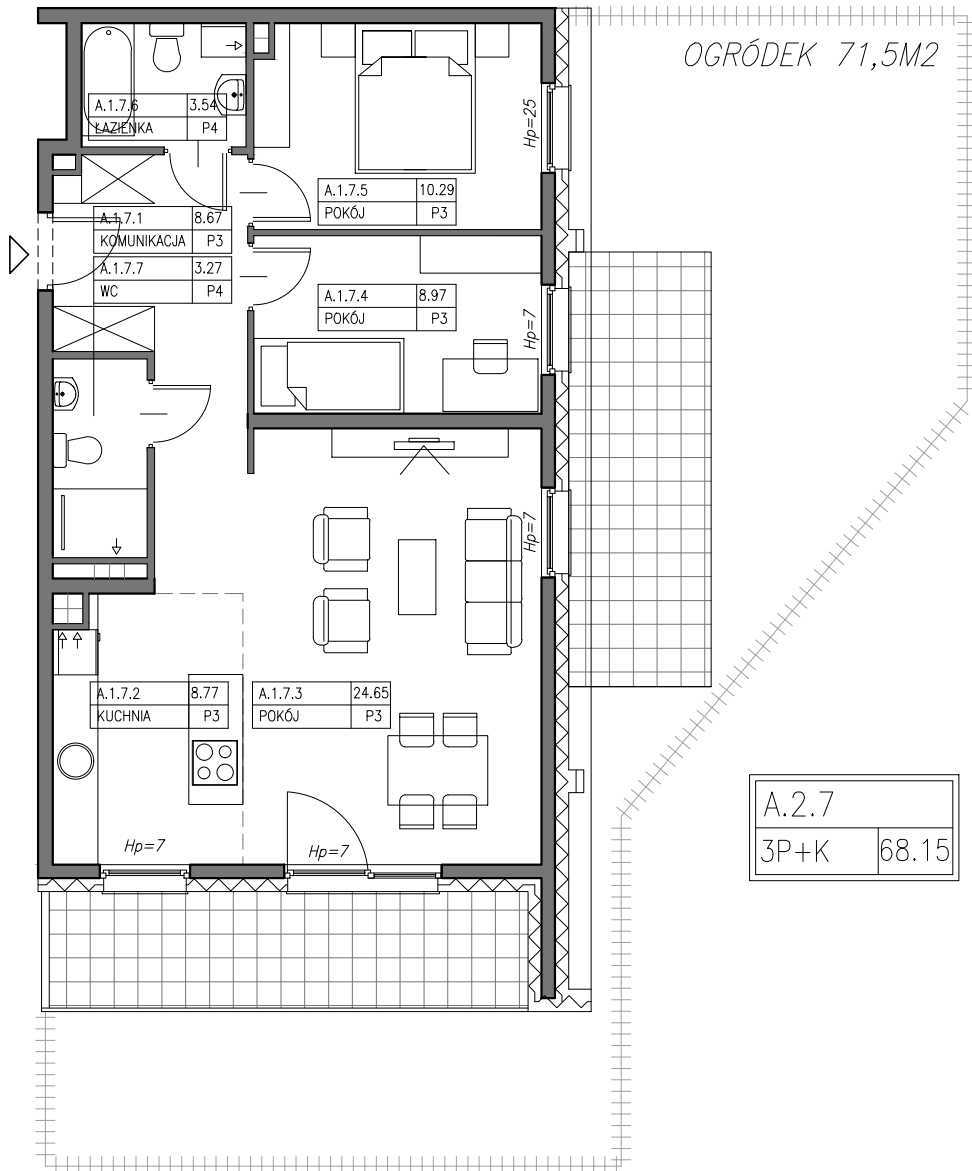

RZUT MIESZKANIA A.1.7
SKALA 1:100

NUMER	NAZWA	POWIERZCHNIA
A.1.7.1	KOMUNIKACJA	8,67 M2
A.1.7.2	KUCHNIA	8,77 M2
A.1.7.3	POKÓJ	24,65 M2
A.1.7.4	POKÓJ	8,97 M2
A.1.7.5	POKÓJ	10,29 M2
A.1.7.6	ŁAZIENKA	3,54 M2
A.1.7.7	WC	3,27 M2
	SUMA	68,15 M2

OGRÓDEK	71,50 M2
---------	----------

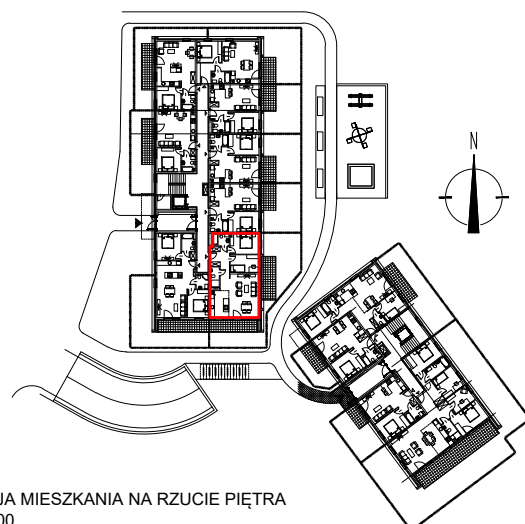

LOKALIZACJA MIESZKANIA NA RZUCIE PIĘTRA
SKALA 1:1000