


"PRZY LESIE"
GDAŃSK, UL. KALISKA



S.M. Ujeścisko
SPÓŁDZIELNIA MIESZKANIOWA

MIESZKANIE A.1.8

A.1.8	
2P+PA	64.35

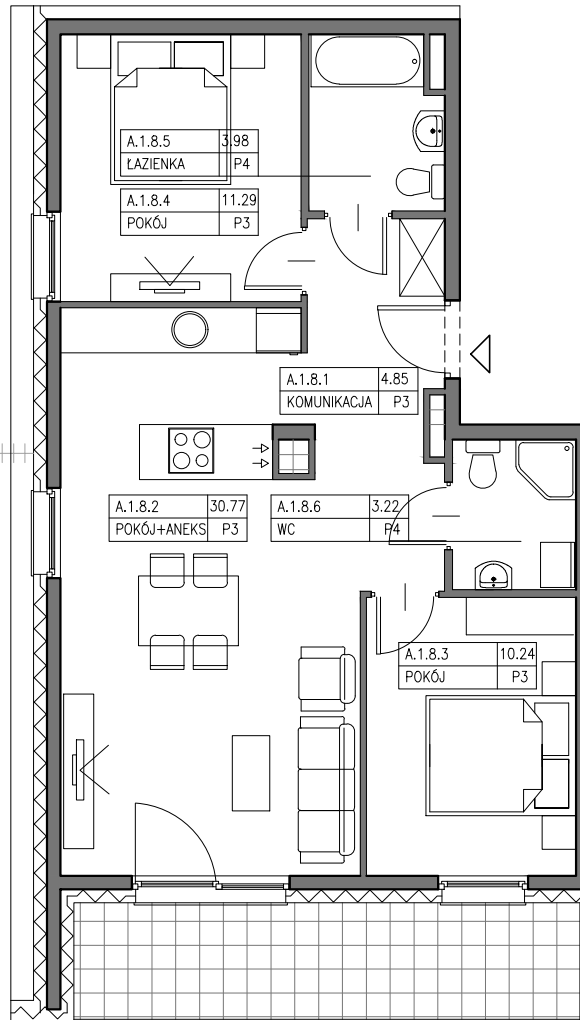


OGRÓDEK 56,5M2

RZUT MIESZKANIA A.1.8
SKALA 1:100

NUMER	NAZWA	POWIERZCHNIA
A.1.8.1	KOMUNIKACJA	4,85 M2
A.1.8.2	POKÓJ+ANEKS	30,77 M2
A.1.8.3	POKÓJ	10,24 M2
A.1.8.4	POKÓJ	11,29 M2
A.1.8.5	ŁAZIENKA	3,98 M2
A.1.8.6	WC	3,22 M2
	SUMA	64,35 M2

OGRÓDEK	56,50 M2
---------	----------

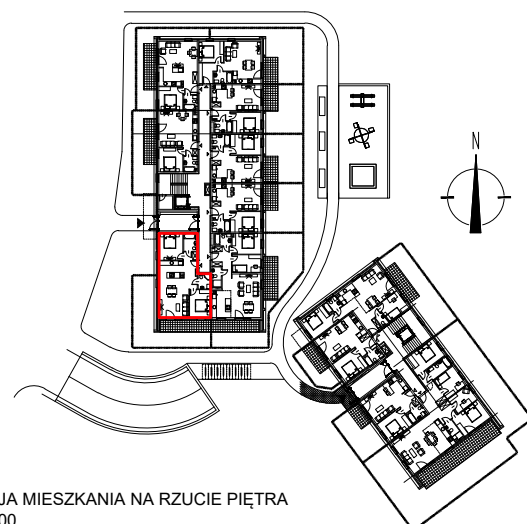

LOKALIZACJA MIESZKANIA NA RZUCIE PIĘTRA
SKALA 1:1000