


RZUT LOKALU USŁUGOWEGO  
SKALA 1:100

LOKALA.0.1	137,28 m <sup>2</sup>
pow. usługowa	137,28 m <sup>2</sup>

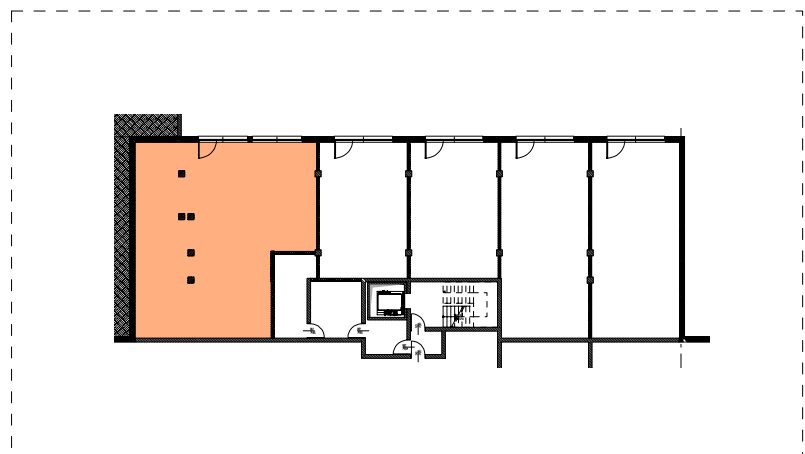

LOKALIZACJA LOKALU USŁUGOWEGO NA RZUCIE  
SKALA 1:500