



NUMER	NAZWA	POW.
F/3.5		
F/3.5.1	Przedpokój	8.95 m <sup>2</sup>
F/3.5.2	Łazienka	5.02 m <sup>2</sup>
F/3.5.3	WC	2.16 m <sup>2</sup>
F/3.5.4	Przedpokój	9.67 m <sup>2</sup>
F/3.5.5	Pokój z aneksem kuch	27.19 m <sup>2</sup>
F/3.5.6	Sypialnia	11.03 m <sup>2</sup>
F/3.5.7	Pokój	10.14 m <sup>2</sup>
F/3.5.8	Pokój	15.20 m <sup>2</sup>
		89.37 m <sup>2</sup>
F/3.5.9	Balkon	25.98 m <sup>2</sup>
		25.98 m <sup>2</sup>
F/3.5		115.35 m <sup>2</sup>

# Mieszkanie 4-pokojowe

# 89,37 m<sup>2</sup>

## MIESZKANIE F/3.5

Skala: 1 : 100

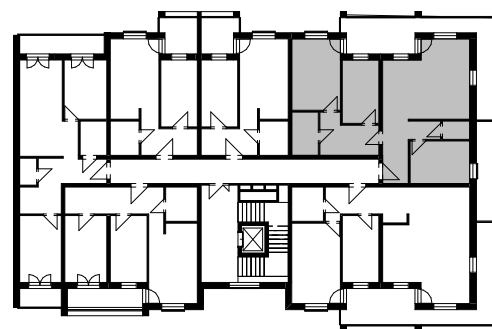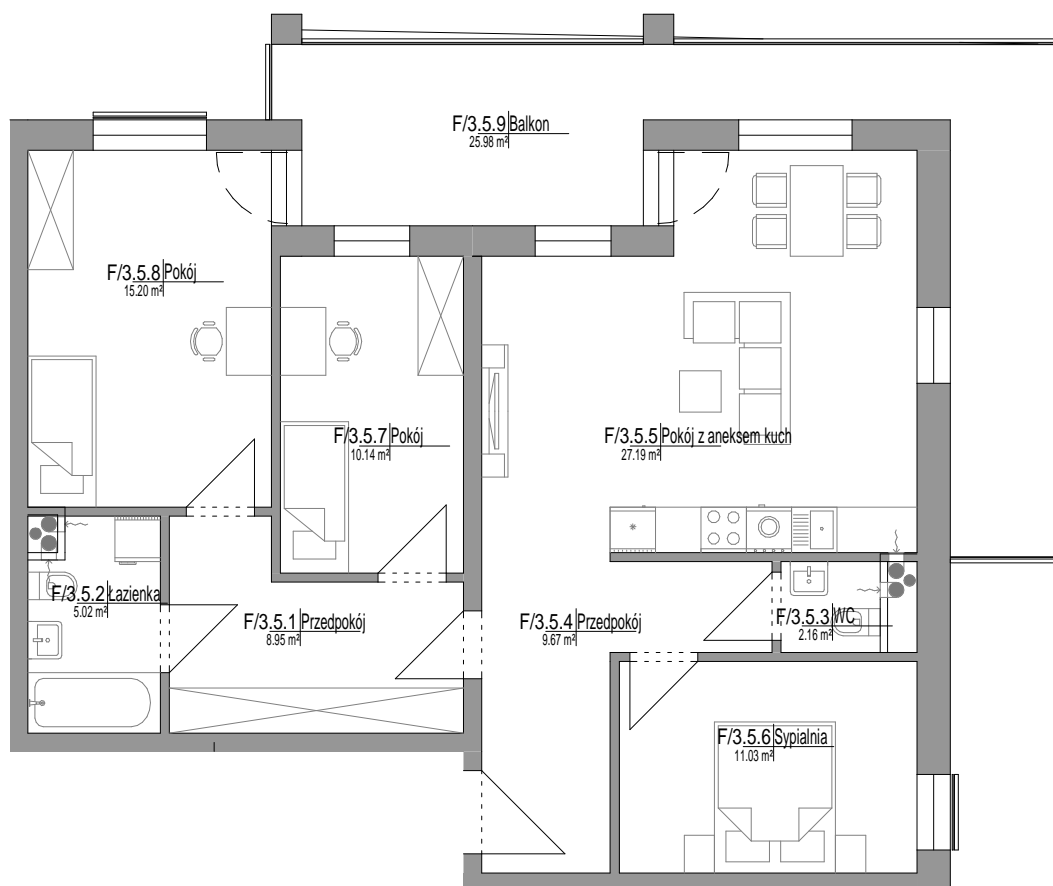

POŁOŻENIE MIESZKANIA NA RZUCIE PIĘTRA