


MIESZKANIE F/5.3



Skala: 1 : 100

Mieszkanie 3-pokojowe

56,48 m²

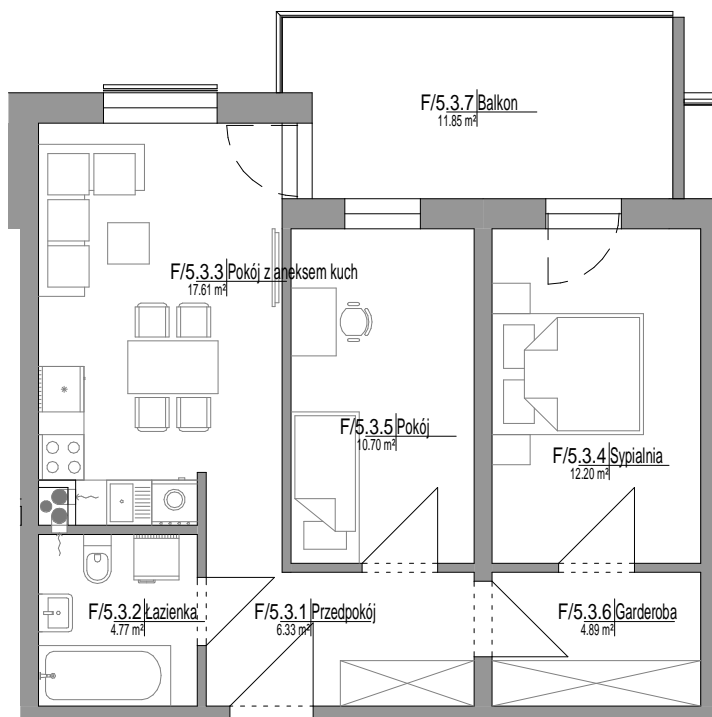

NUMER	NAZWA	POW.
F/5.3		
F/5.3.1	Przedpokój	6.33 m ²
F/5.3.2	Łazienka	4.77 m ²
F/5.3.3	Pokój z aneksem kuch	17.61 m ²
F/5.3.4	Sypialnia	12.20 m ²
F/5.3.5	Pokój	10.70 m ²
F/5.3.6	Garderoba	4.89 m ²
		56.48 m ²
F/5.3.7	Balkon	11.85 m ²
		11.85 m ²
F/5.3		68.33 m ²

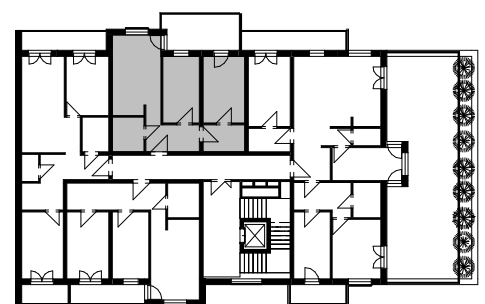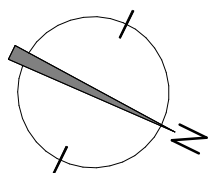

POŁOŻENIE MIESZKANIA NA RZUCIE PIĘTRA