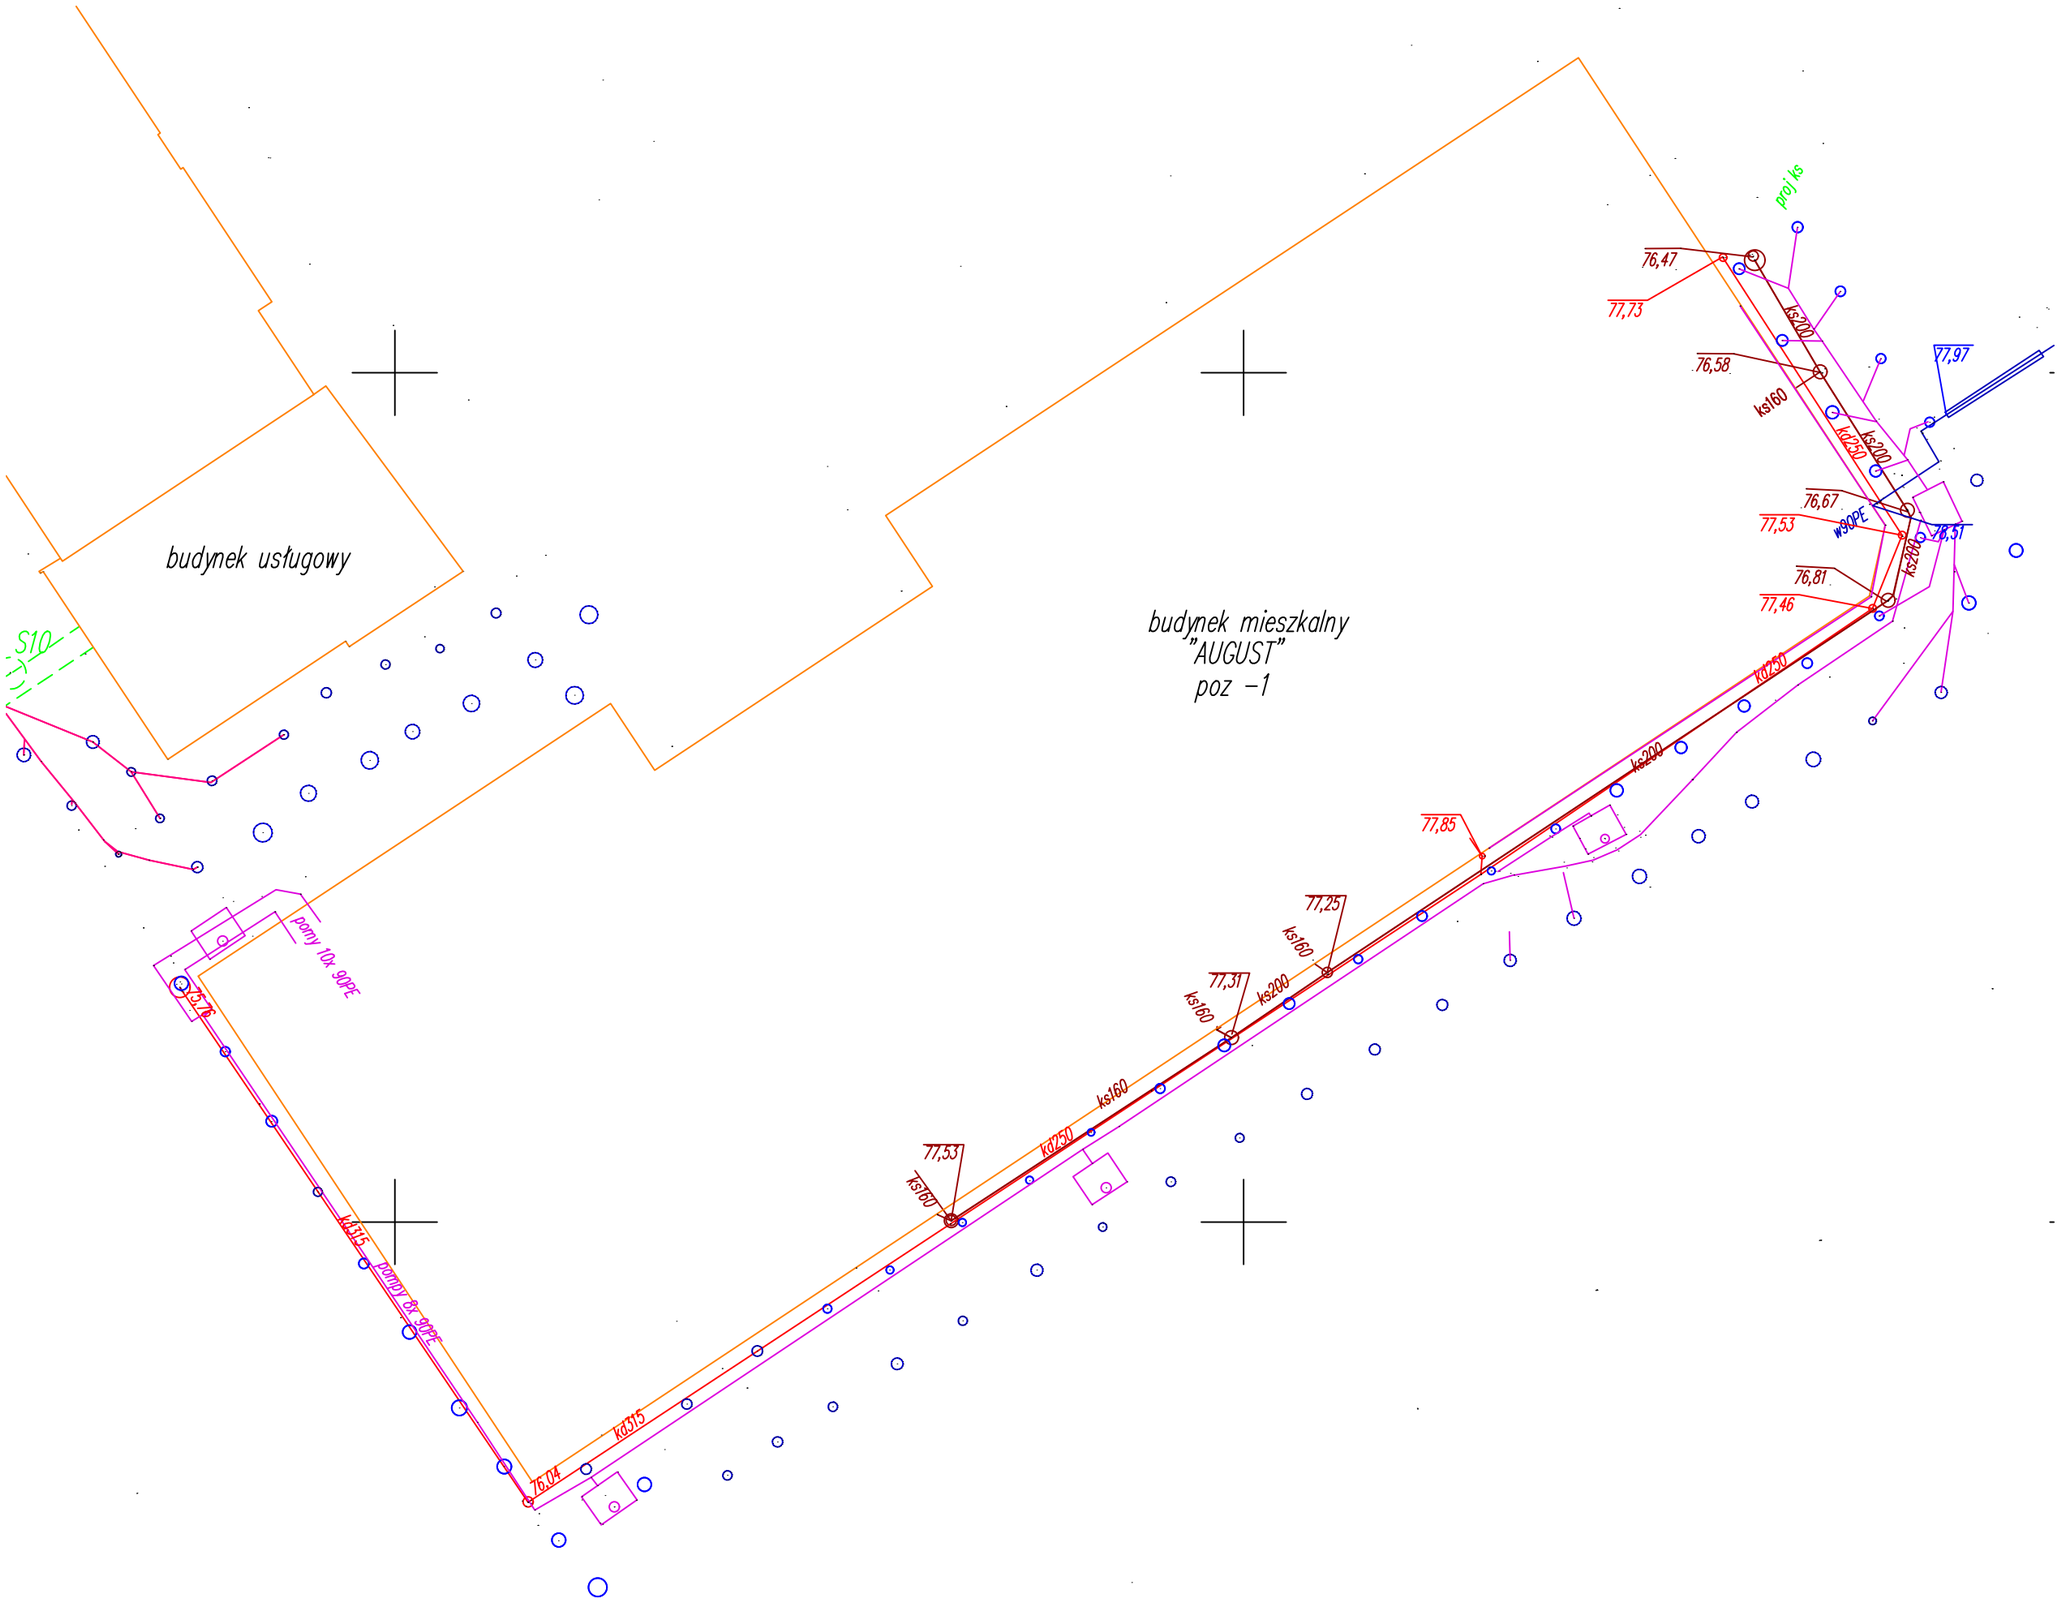
budynek usługowy
budynek mieszkalny
"AUGUST"
poz -1
S10
proj ks
76,47
77,73
76,58
ks200
ks160
kd250
77,97
76,67
77,53
w90PE
78,51
76,81
77,46
kd250
ks200
77,85
77,25
ks160
77,31
ks200
ks160
ks160
77,53
kd250
ks160
ks160
kd315
pompy 8x 90PE
76,04
kd315
pompy 10x 90PE
75,76