




S.M. Ujeścisko

SPÓŁDZIELNIA MIESZKANIOWA



MIASTO GDAŃSK
 MIEJSCOWY PLAN ZAGOSPODAROWANIA PRZESTRZENNEGO
 UJEŚCISKO - REJON ULICY PŁOCKIEJ 1821
 RYSUNEK PLANU SKALA 1: 2000

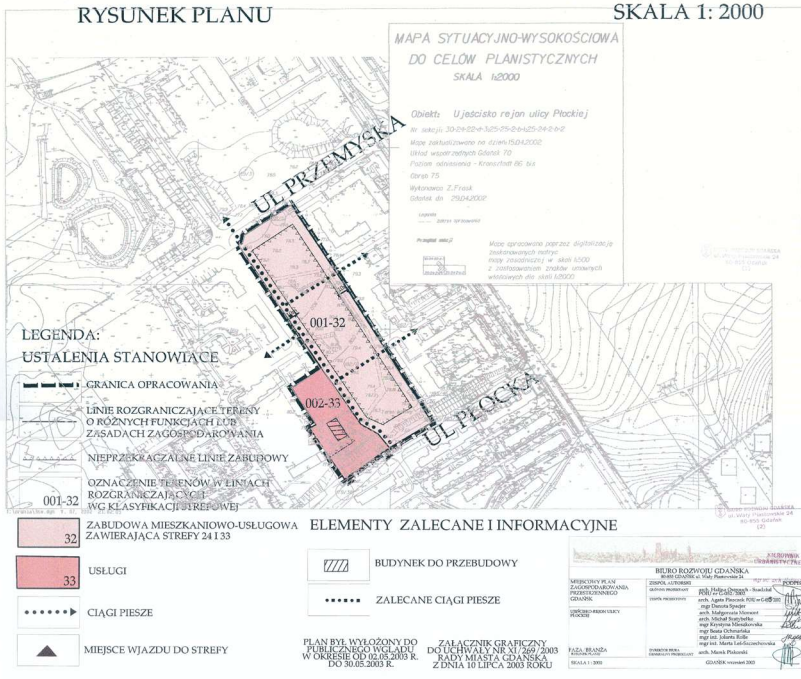

Położenie:
 Gdańsk Ujeścisko
 ul. Łódzka/ ul. Płocka

Nr działki:
 530/6

Obręb:
 0075 Ujeścisko

Powierzchnia:
 9 517 m²

Przeznaczenie:
 Zabudowa mieszkaniowo- usługowa

Cena ofertowa:
8 171 000,00 zł netto



S.M. Ujeścisko

SPÓŁDZIELNIA MIESZKANIOWA

Adres Spółdzielni
 ul. Płocka 6
 80-180 Gdańsk

Kontakt
 tel (58) 728-78-00
 fax (58) 728-78-01
 sekretariat@ujescisko.pl